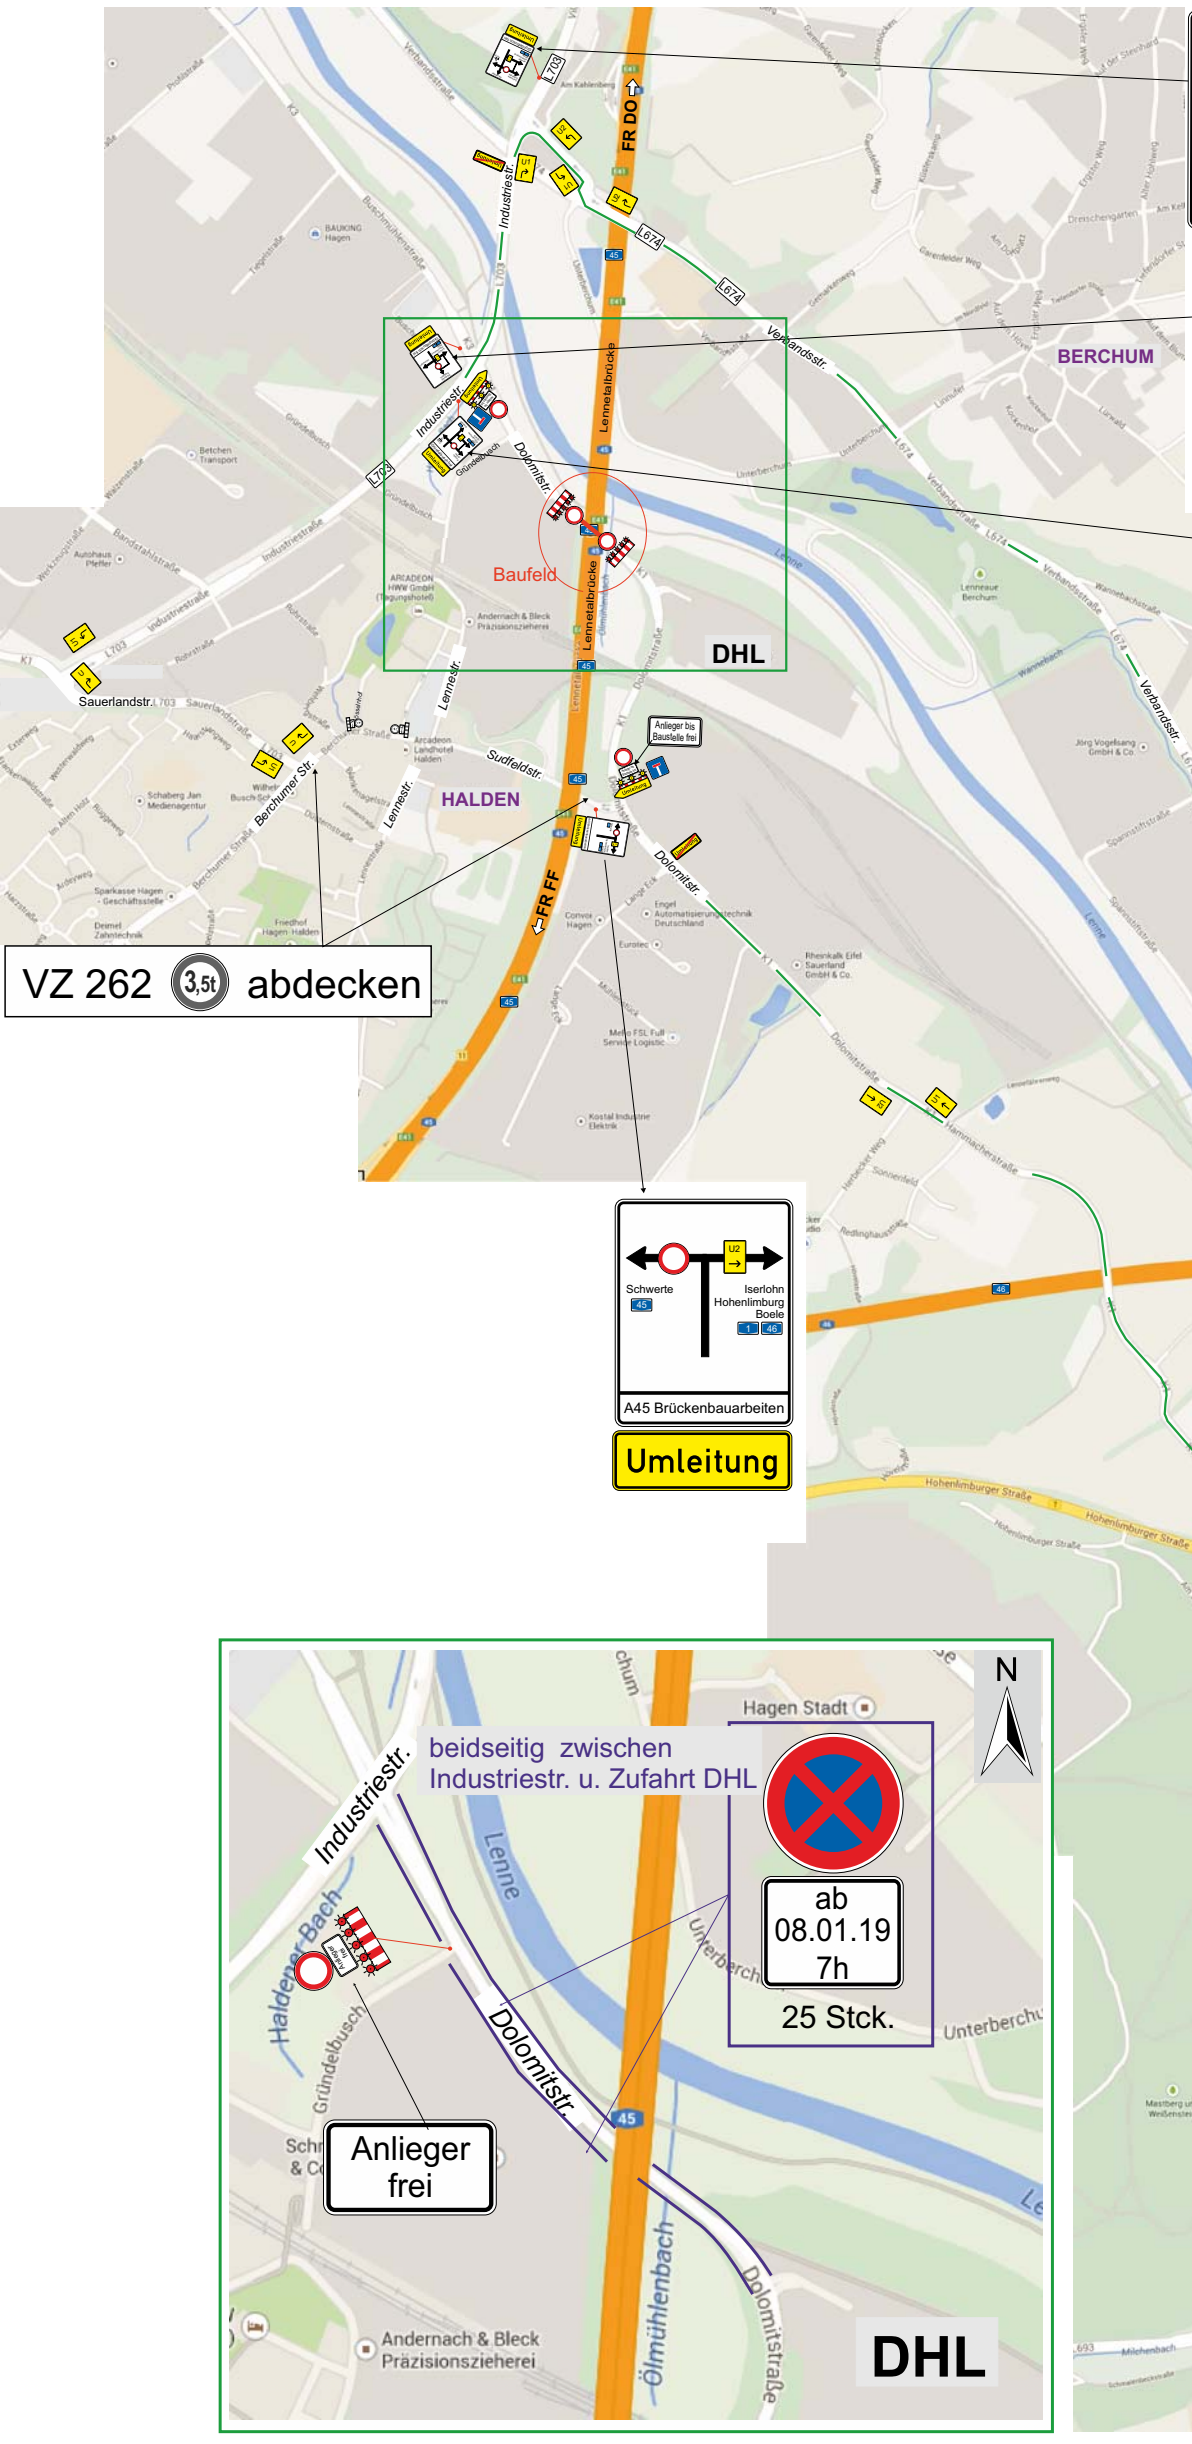

U
2x

U1
5x

U2
5x

Anlieger bis Baustelle frei
2x

U1
4x

U1
3x

U2
4x

U2
1x

2x

2x

Umleitung
2x

Umleitung
2x

Die vorh. wegweisende Beschilderung ist der Baustellen-Verkehrsführung anzupassen!

19.12.18	17e_Umleitung Dolomitstr.	Tel.: Herr Ibach, Straßen NRW NL HA
12.05.18	17d_Umleitung Dolomitstr.	
Datum	**Grundlage Datei**	**Anforderung**

Gesellschaft für Verkehrstechnik mbH
Röhrenspring 12 58093 Hagen
Tel.: 02331 / 610 58 5-0 Fax.: 02331 / 610 58-99

Baubeginn	08.01.2019	Bauobjekt:	Projekt-Nr.: **1300 382**
Bauende	15.09.2019	**A 45 Lennetalbrücke**	
Verkehrsführung		km 30,600 - km 32,600	
Regelplan	**B I / 17**		
Bauphase		Auftraggeber:	BL Hr. Nagler
Vertrag OZ	01.01.0020 - 0026	Fa. Kemna Bau	0170/7844951
Letzte Änderung	Yalciner Datum: 19.12.18	Bauleiter GVT:	BL Hr. Sczech
Gezeichnet	*Naumann* Datum: *13.01.14*		0175/4142132
Dateiname	17e_Umleitung Dolomitstr.-2019		

Telefon Störungsdienst 24h: 02331 / 610585-0 (ab 16.00 Uhr Anrufbeantworter mit Eurosignal)